




住院部四楼层平面图
SCALE 1:100

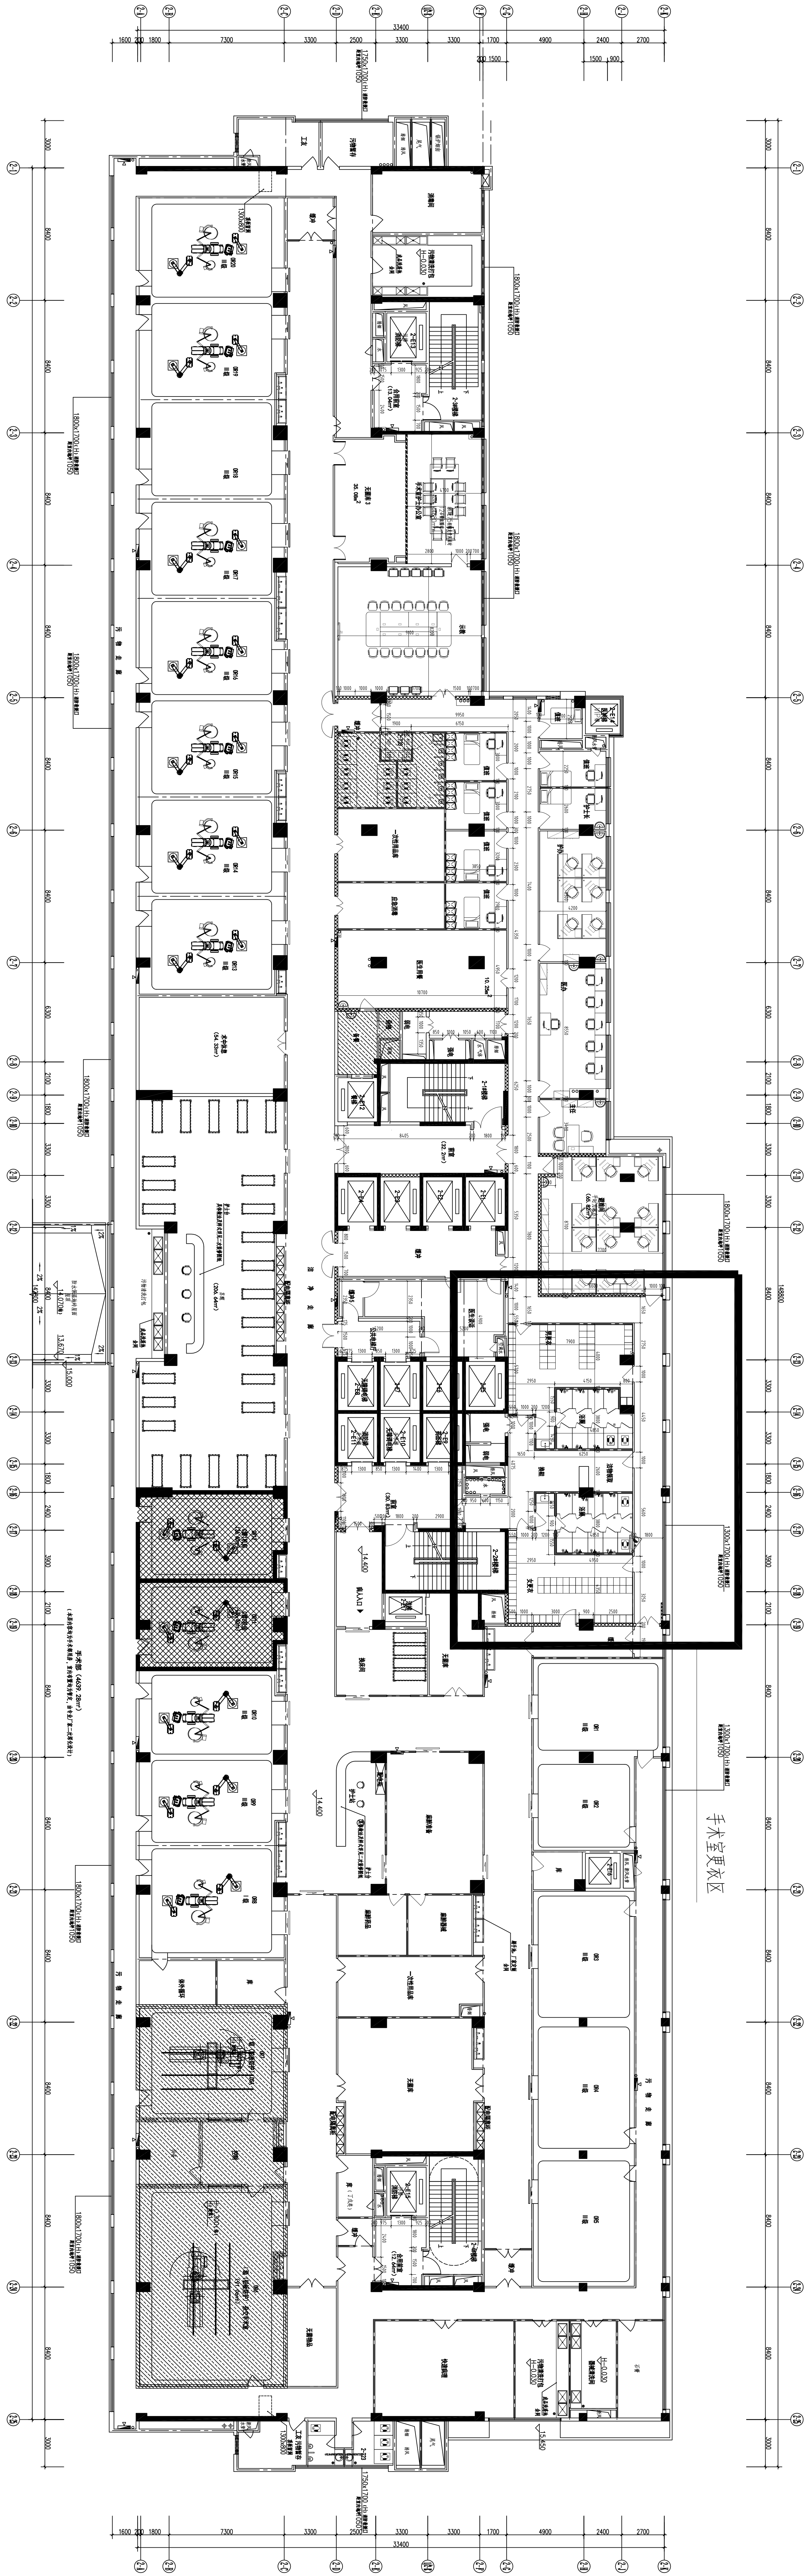